


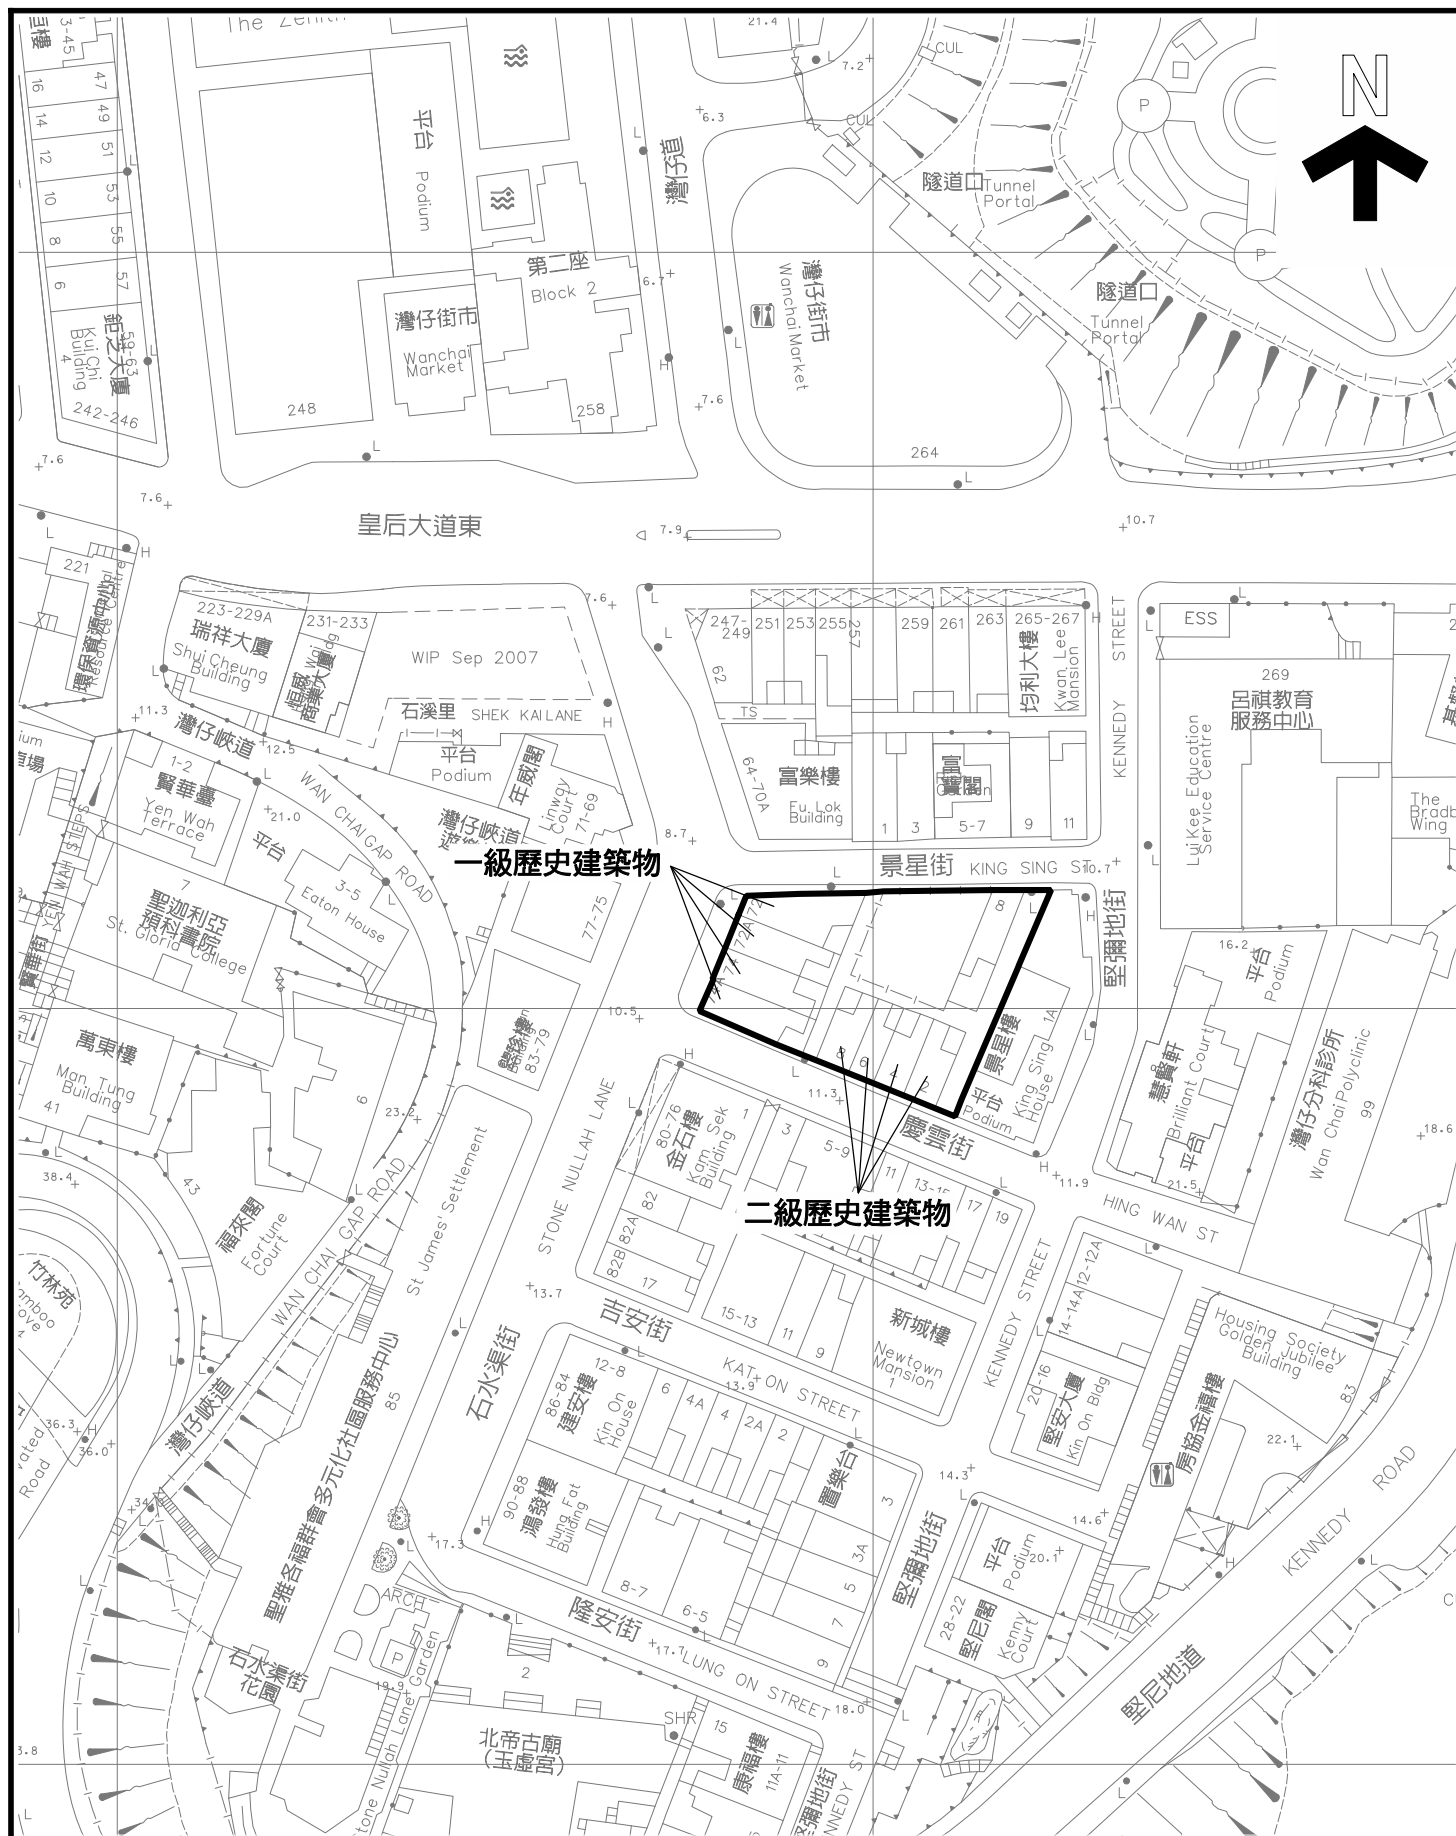

 地盤界線

本摘要圖於2008年2月11日擬備，
所根據的資料為測量圖編號
11-SW-14B, D, 15A 和 C

競投興趣表達書
活化歷史建築伙伴計劃
石水渠街 / 慶雲街 / 景星街
(藍屋建築群)

比例尺 1:1000

米 10 0 10 20 30 40 50 米



發展局

M/UR/08/0041

圖 1