




位置 LOCATION



比例 SCALE 1 : 20000

海  
S E A

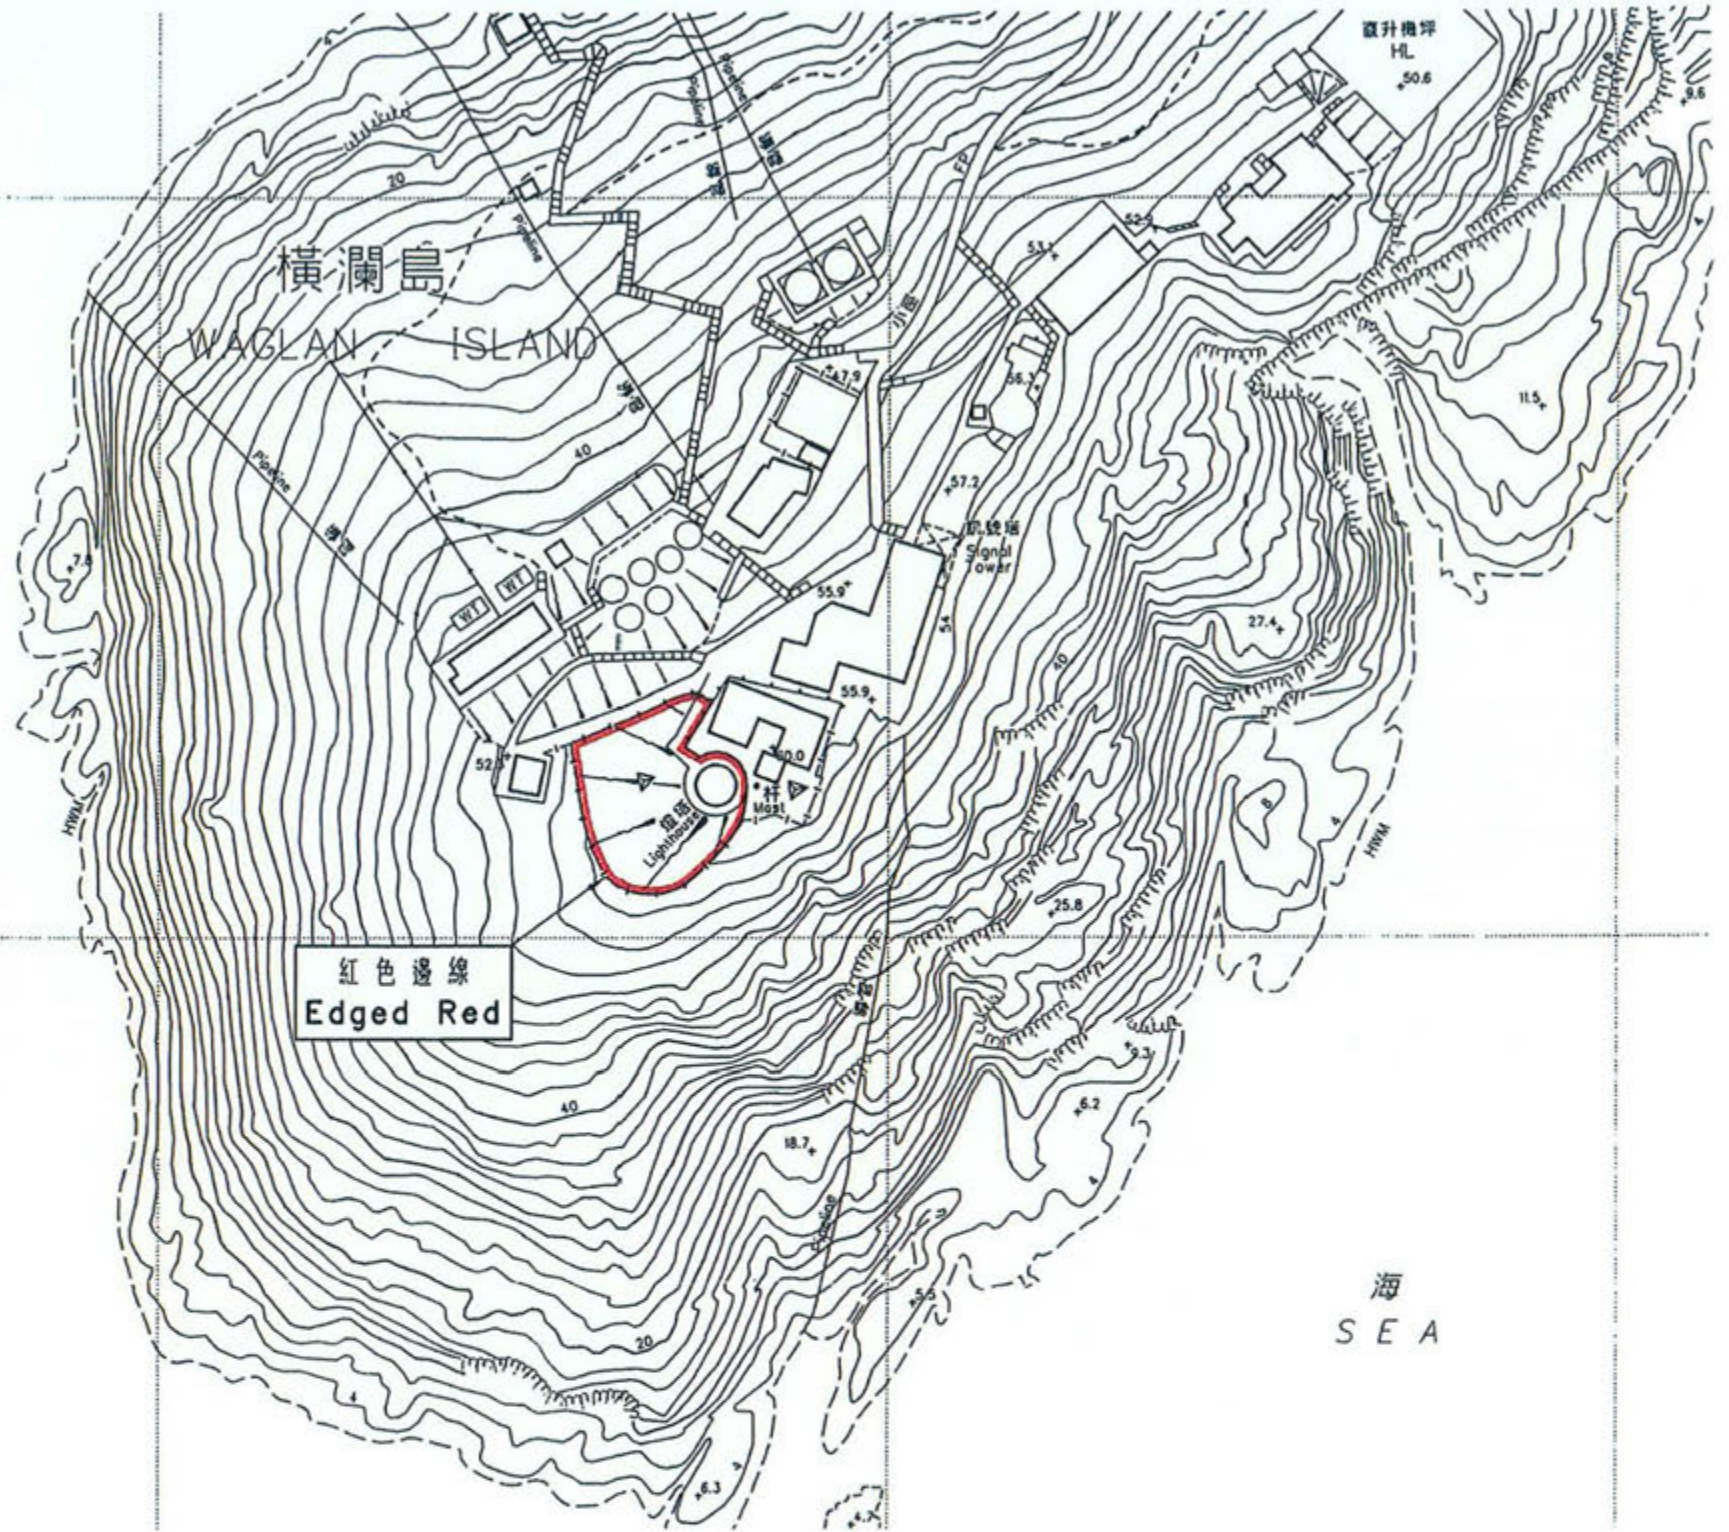

紅色邊線  
Edged Red

海  
S E A

以紅色邊線標示的面積約為 444 平方米 Edged red area 444 square metres (about)



(林煥光 W K LAM)

民政事務局長 Secretary for Home Affairs

日期 Date 20 December 2000

只作識別用  
FOR IDENTIFICATION PURPOSES ONLY

地政總署 港島東區測量處  
District Survey Office, Hong Kong East  
Lands Department

古物及古蹟條例 (第 53 章)  
根據第 3(4) 條存放於市區土地註冊處的香港橫瀾島橫瀾燈塔圖則  
ANTIQUITIES AND MONUMENTS ORDINANCE (CAP.53)  
PLAN OF WAGLAN LIGHTHOUSE ON WAGLAN ISLAND, HONG KONG  
DEPOSITED IN THE URBAN LAND REGISTRY UNDER SECTION 3(4)

檔案編號 File No. (150) in LD DSO/HK 14/2/5

測量圖編號 Survey Sheet No. 16-SW-3D

發展藍圖編號 Layout Plan No.

參考圖編號 Reference Plan No.

圖則編號 PLAN No. HKM6436